

Omschrijving

In de omgeving Aalsmeer staat dit gebouw waarvan de 1e verdieping bestaat uit 5 StarCabin units met een ruime open ruimte van 7m x 9m en voldoende sanitair met wastrog. Het gebouw is goed onderhouden en heeft altijd binnen in een loods gestaan. De verfkleur aan de buitenkant is RAL 7011 met een zwarte onderrandbalk. Zeer compleet uitgerust. Eind 2013 komt ook de onderste verdieping vrij. Dit is een ideale kantoor/werk ruimte, maar kan ook als tijdelijk klaslokaal dienen.

Productnummer

Productnummer SC901303

Afmetingen/Oppervlakte

Bruto Vloeroppervlak 105m²
Binnenhoogte 2,5m
Afmetingen 7m x 15m

Bouwkundig

Bouwsysteem 5x StarCabin units
Isolatie Voldoende isolatie (vloer 100mm, wanden 80mm, plafond 80mm)
Vloer Wbp-verlijmde multiplex vloerplaten
Vloerbedekking Vinyl vloerbedekking
Dak Koppelmateriaal en geïsoleerde dakplaten op koppeling
Plafond Geïsoleerde kunststof gelamineerde beplating
Buitengevel Verzinkt stalen beplating in damwandprofiel
Buitendeuren / Ramen Geïsoleerde stalen toegangsdeur 930/2125
Binnendeuren / Ramen Kunststof raamkozijnen, dubbel glas
Exterieur Damwandprofiel, gegalvaniseerd


Installatie

Verwarming Elektrische verwarming
Sanitair Toilet en urinoir met toebehoren
Keuken Keukenblok 1m incl. 5L Stieble Eltron boiler en 1m bovenkast
Elektra NEN 1010 groepenkast met aardlekschakelaar
Verlichting TL-verlichting armaturen





Plattegrond

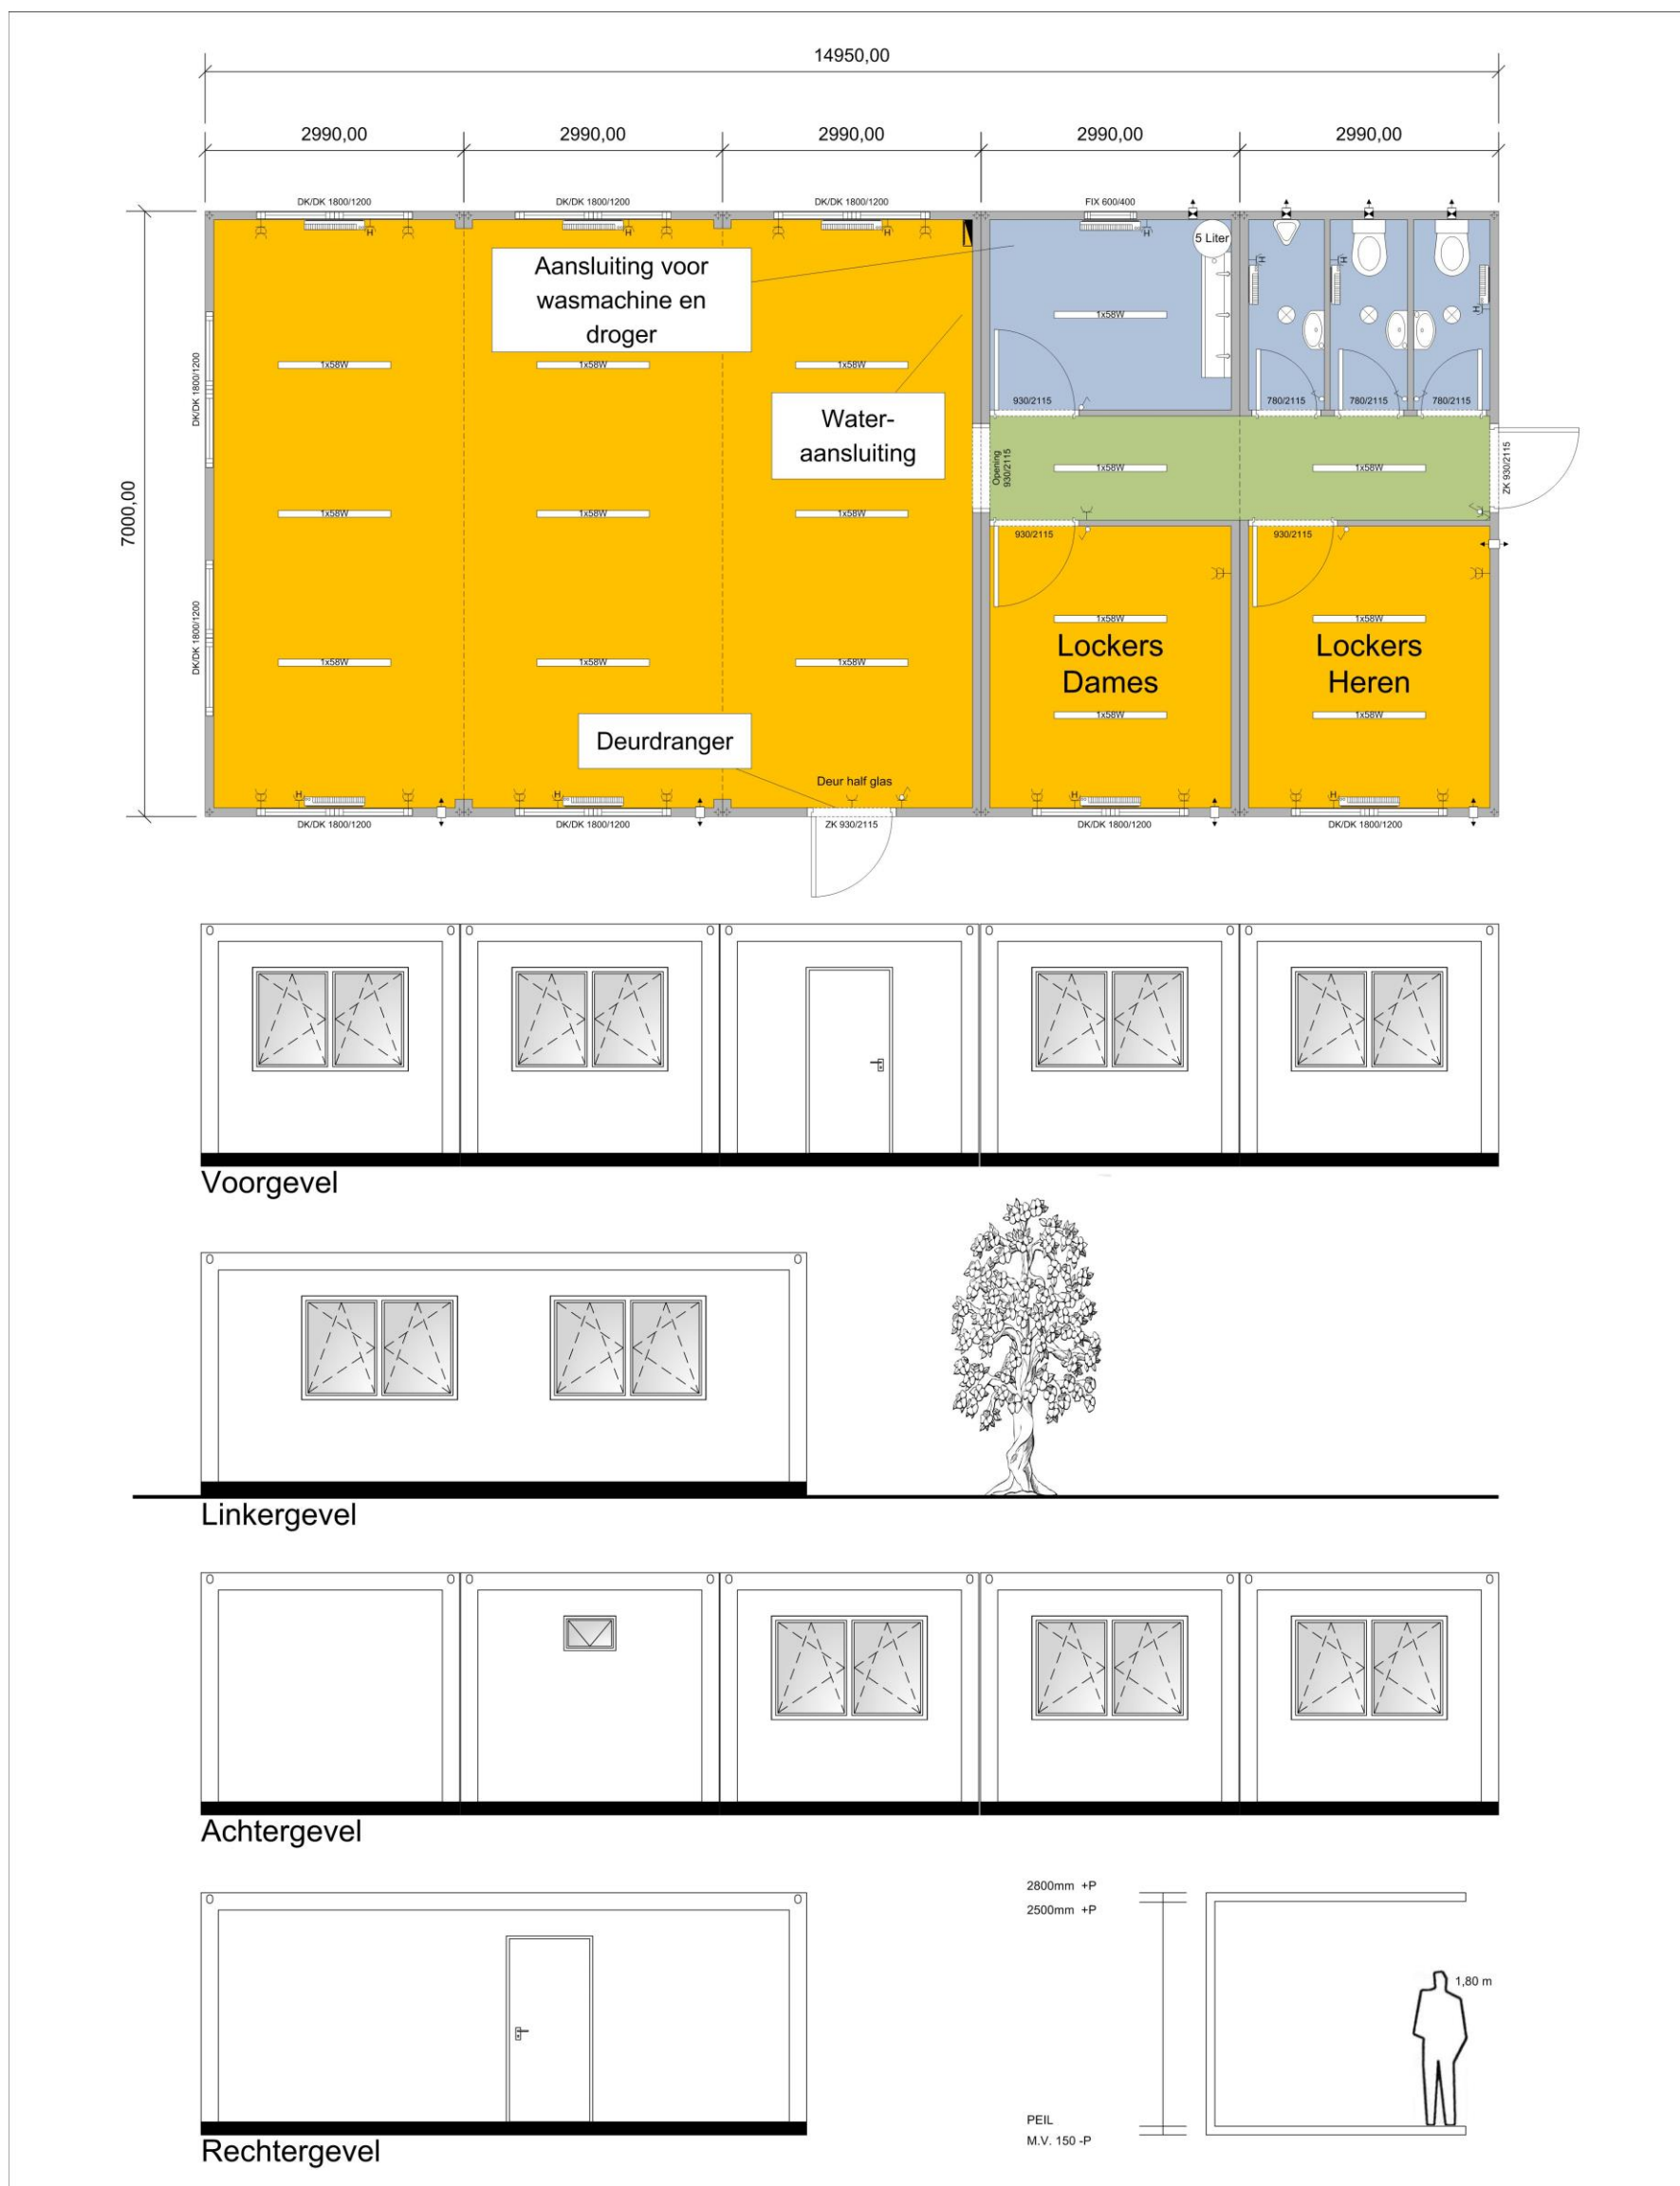

Inkoop, verkoop en verhuur van mobiele units, tijdelijke accommodatie, containers en bouwmaterieel.

Project: SC901303

Onderdeel: Overzicht 1:100

Aan bovenstaande tekening kunnen geen rechten worden ontleend.

Postbus 9108
1180 MC Amstelveen

Ouderkerkerlaan 150
1185 AG Amstelveen

Tel. (+31) (0)20 – 6824900
Fax. (+31) (0)20 – 6816009

E-mail: info@starcabin.nl
Website: www.starcabin.nl

Deze tekening is eigendom van StarCabin b.v. te Amstelveen. Vermenigvuldigen of mededelingen aan derden, in welke vorm dan ook, is zonder schriftelijk toestemming van de eigenaar niet toegestaan. Op al onze werkzaamheden zijn onze Algemene Voorwaarden van toepassing.