




Voorgevel

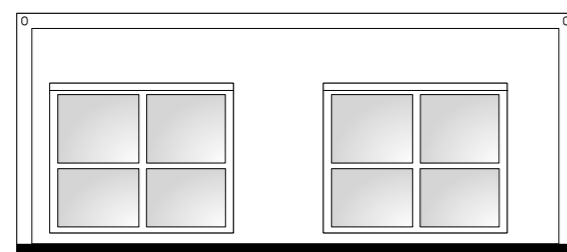

Linkergevel

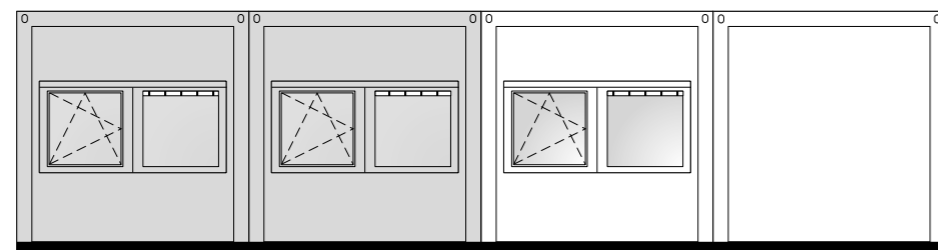

Achtergevel

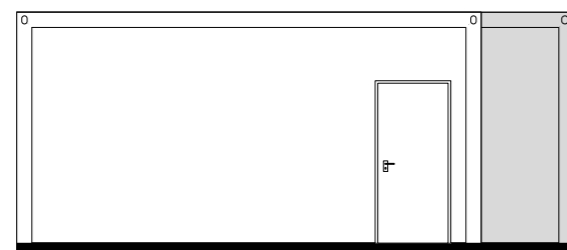

Rechtergevel

Opbouw:

- De Meeuw frames, 2 stuks 7369x3069 en 2 stuks 6140x3069
- Betonvloer 7cm
- Marmoleum of vinyl vloerbedekking
- Wanden dikte 100mm, 2-zijdig 12,5mm gips en 40mm isolatie
- Wanden afgewerkt met glasvlies behang en geschilderd in kleur wit
- Voor- en zijkanten gebouw golfbeplating buitenkant (volgens foto)
- Achterkantgevel van Hpl plaat (niet zichtzijde)
- Rocfon systeemplafond en verlichtingsarmaturen
- Ventilatie boven het systeemplafond
- Kunststof kozijnen met screens
- Keukenblok 150cm met mengkraan, elektrische boiler en bovenkastjes
- Achterhout in wand bij kapstokken en digibord
- Groepenkast bij entree, vlg Nen1010
- Mechanische ventilatie in entree (tbv natte jassen)
- 8st. d-wcd boven het plafond voor verlichting
- 8st d-wcd in de wanden
- 5st aparte groepen t.b.v. elektrische kachels
- 1st aparte groep t.b.v. keukenboiler
- 5st elektrische kachels 2Kw

Renvooi Algemeen:

- Ventilatie
- Mechanische ventilatie
- Enkel stopcontact
- Dubbel stopcontact
- Stopcontact met lichtschakelaar
- Stopcontact voor de verwarming
- Stroom in- en uitvoer

- Riool Ø110 / Ø50
- Groepenkast 380/230V
- Urinoir
- Elektrische verwarming 2kW
- Toilet
- TL-armatuur



Datum: **24-10-2023**
 Project: -
 Opdrachtgever: -
 Schaal: **1:100 / A3**
 Nummer: **H-DT**

Aan bovenstaande tekening kunnen geen rechten worden ontleend.

Postbus 9108
 1180 MC Amstelveen
 De Loetenweg 3
 1187 WB Amstelveen
 Tel. (+)31 (0)20 – 6824900
 E-mail: info@starcabin.nl
 Website: www.starcabin.nl