

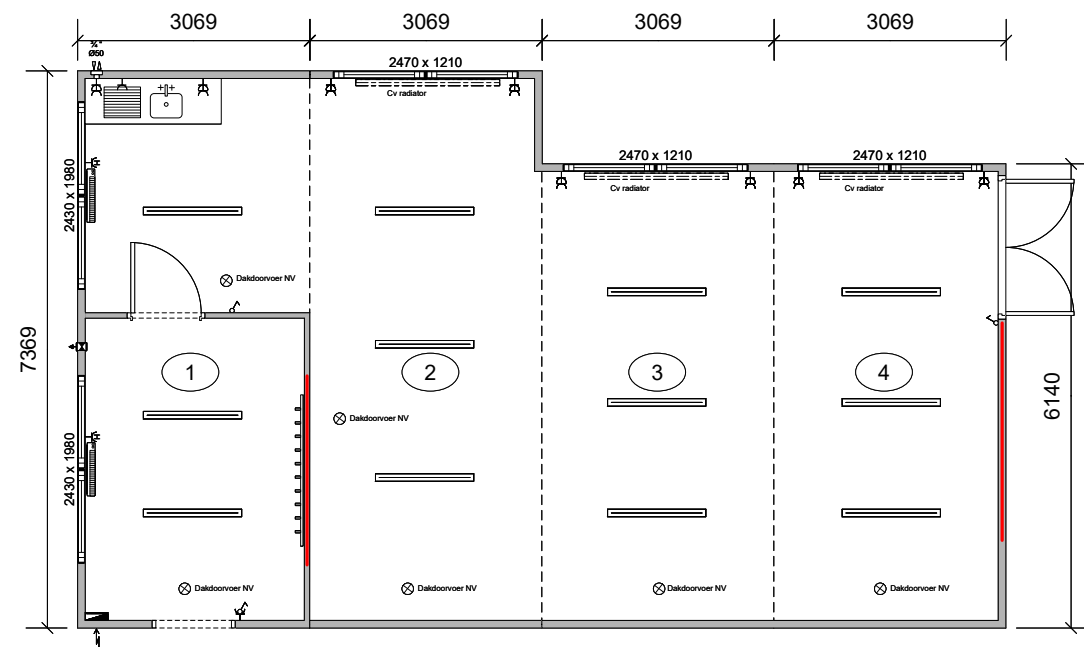



Voorgevel

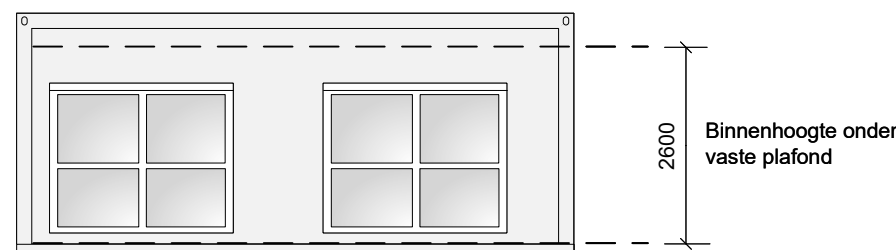

Linkergevel

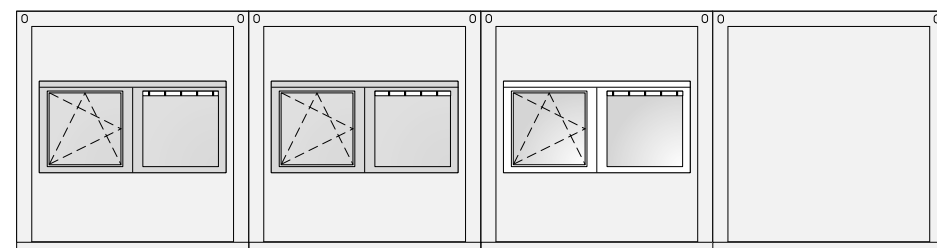

Achtergevel

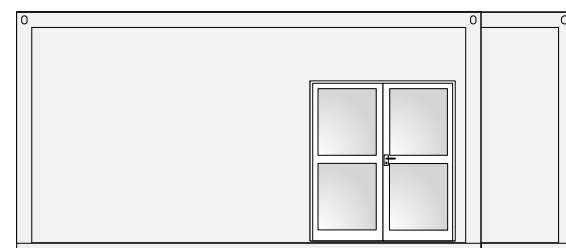

Rechtergevel

Opbouw:

- o De Meeuw frames, 2 stuks 7369x3069 en 2 stuks 6140x3069
- o Betonvloer 7cm
- o Marmoleum of vinyl vloerbedekking
- o Wanden dikte 100mm, 2-zijdig 12,5mm gips en 40mm isolatie
- o Wanden afgewerkt met glasvlies behang en geschilderd in kleur wit
- o Voor- en zijkanten gebouw golfbeplating buitenkant (volgens foto)
- o Achterkantgevel van Hpl plaat (niet zichtzijde)
- o Rocfon systeemplafond en verlichtingsarmaturen
- o Ventilatie boven het systeemplafond
- o Kunststof kozijnen met screens
- o Keukenblok 150cm met mengkraan, elektrische boiler en bovenkastjes
- o Achterhout in wand bij kapstokken en digibord
- o Groepenkast bij entree, vlg Nen1010
- o Mechanische ventilatie in entree (tbv natte jassen)
- o 8st. d-wcd boven het plafond voor verlichting
- o 8st d-wcd in de wanden
- o 5st aparte groepen t.b.v. elektrische kachels
- o 1st aparte groep t.b.v. keukenboiler
- o 5st elektrische kachels 2Kw

Renvooi Algemeen:

- ☐ Ventilatie
- ☐ Mechanische ventilatie
- ☐ Enkel stopcontact
- ☐ Dubbel stopcontact
- ☐ Stopcontact met lichtschakelaar
- ☐ Stopcontact voor de verwarming
- ☐ Stroom in- en uitvoer

- ☐ Riool Ø110 / Ø50
- ☐ Groepenkast 380/230V
- ☐ Urinoir
- ☐ Elektrische verwarming 2kW
- ☐ Toilet
- ☐ TL-armatuur

 Tijdelijke en flexibele huisvesting op maat	 In- en verkoop van tijdelijke gebouwen	 Losse en geschakelde Units voor Bouw en Industrie	Datum: 09-09-2025	De Loetenweg 3 1187 WB Amstelveen
			Project: -	Tel. (+31) (0)20 – 6824900
			Opdrachtgever: -	E-mail: info@starcabin.nl
			Schaal: 1:100 / A3	Website: www.starcabin.nl
			Nummer: 1.1	
Aan bovenstaande tekening kunnen geen rechten worden ontleend.				