



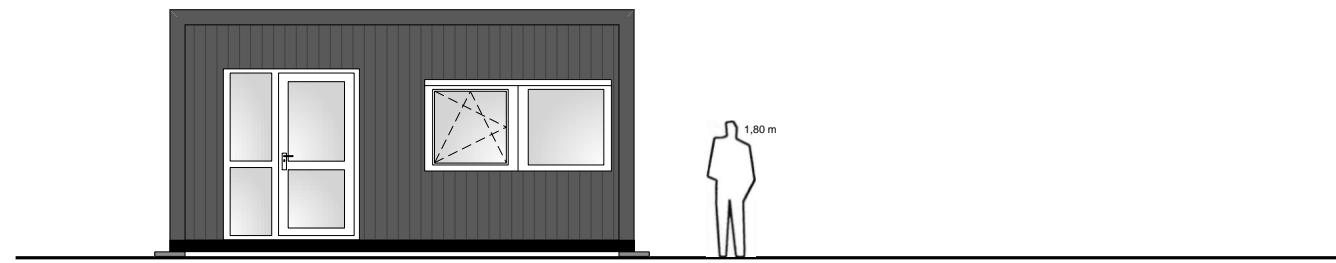


Voorgevel

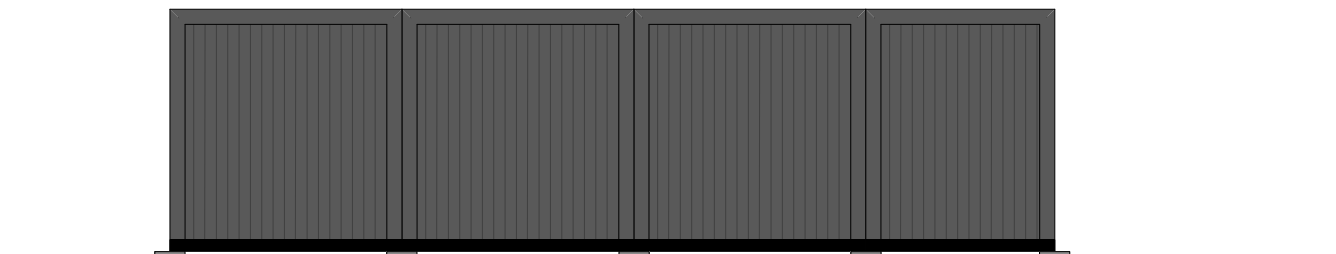


Linkergevel



Achtergevel

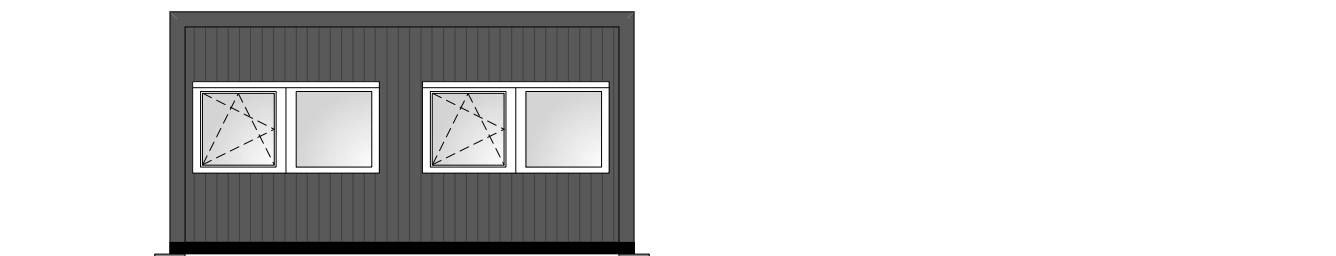

Rechtergevel

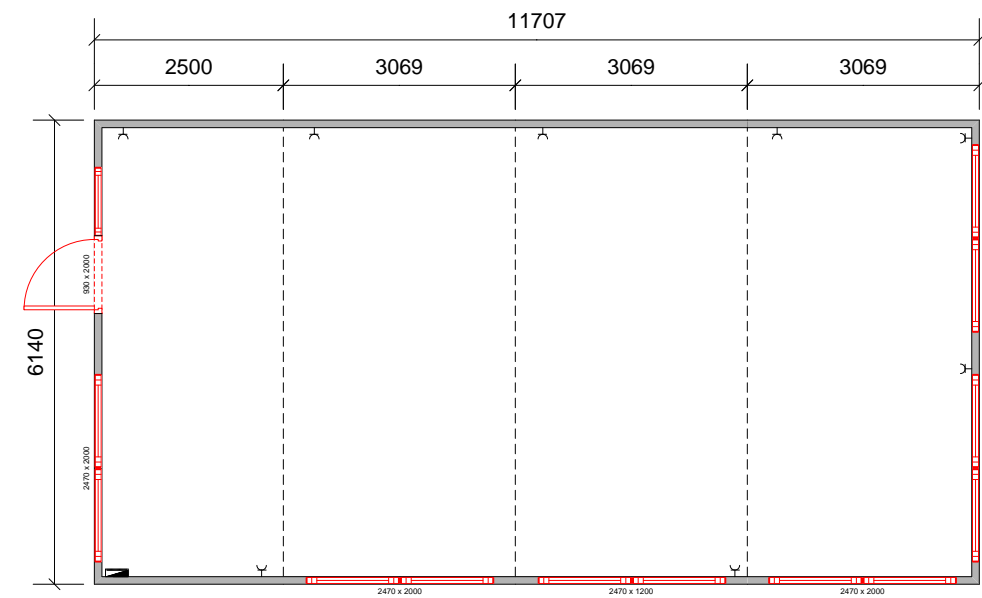

			Datum: 16-03-2018	Postbus 9108
			Project: -	1180 MC Amstelveen
			Opdrachtgever: StarCabin	De Loetenweg 3
			Schaal: 1:100 / A3	1187 WB Amstelveen
			Nummer: 2.2	Tel. (+)31 (0)20 – 6824900
			E-mail: info@starcabin.nl	
			Website: www.starcabin.nl	