




Voorgevel

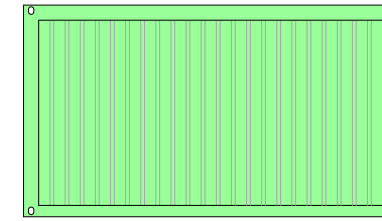


Linkergevel

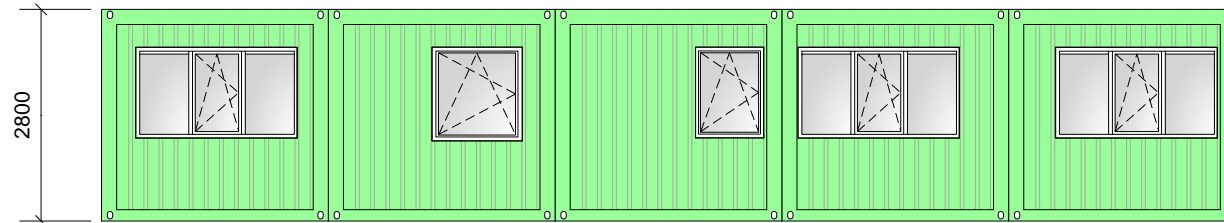

Achtergevel

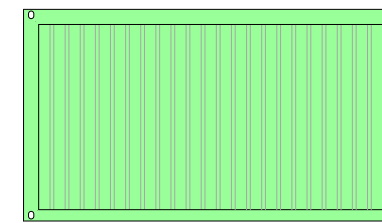

Rechtergevel

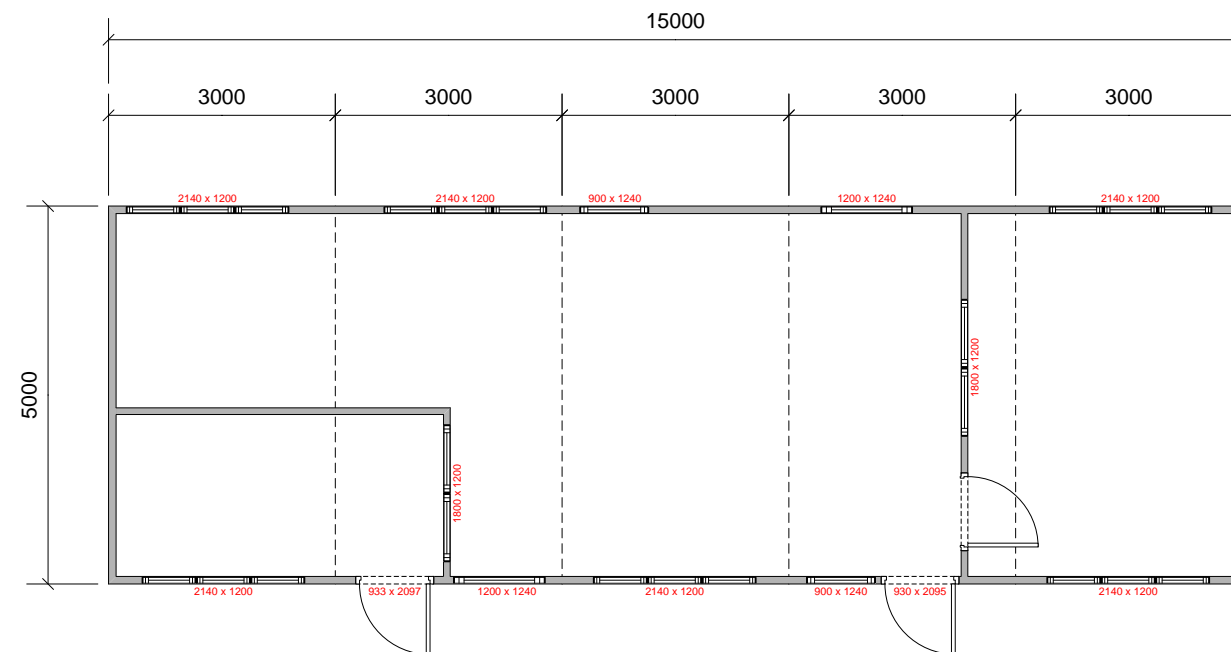

Datum: 08-03-2019
Project: -
Opdrachtgever: -
Schaal: 1:100 / A3
Nummer: -

Aan bovenstaande tekening kunnen geen rechten worden ontleend.

Postbus 9108
 1180 MC Amstelveen
 De Loetenweg 3
 1187 WB Amstelveen
 Tel. (+)31 (0)20 – 6824900
 E-mail: info@starcabin.nl
 Website: www.starcabin.nl