




Achtergevel

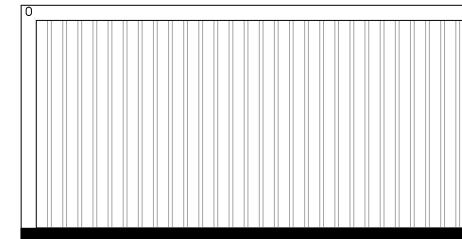


Rechtergevel

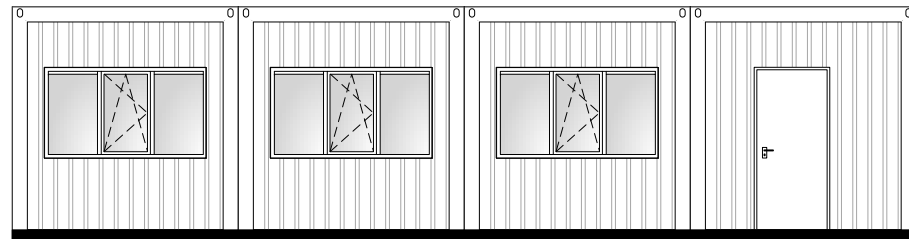

Voorgevel

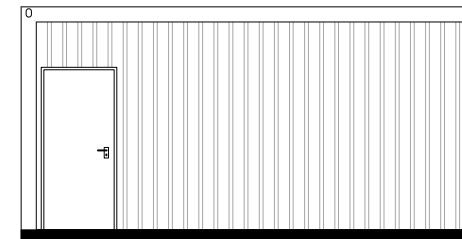

Linkergevel

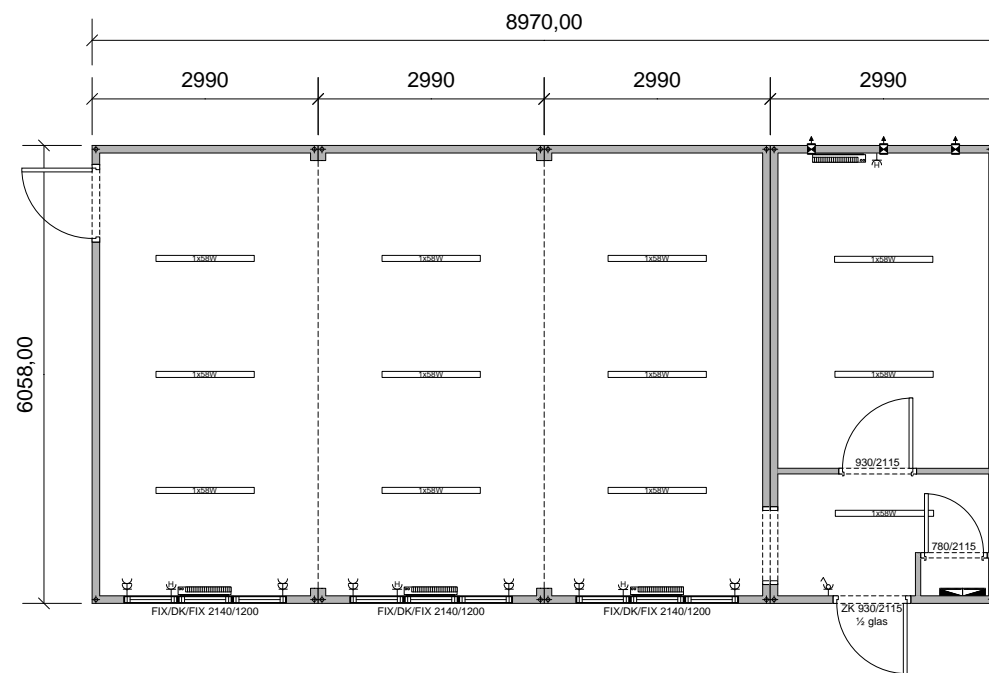

			Datum: 2019	Postbus 9108
			Project: -	1180 MC Amstelveen
			Opdrachtgever: -	De Loetenweg 3
			Schaal: 1:100 / A3	1187 WB Amstelveen
			Nummer: 877+878+879+880	Tel. (+)31 (0)20 – 6824900
			E-mail: info@starcabin.nl	
			Website: www.starcabin.nl	